



Comune di **SORESINA**

Provincia di **Cremona**

Tel 0374 / 349411 Fax 0374 / 340448


**MANUTENZIONE STRAORDINARIA
ALLOGGIO COMANDANTE
PRESSO LA CASERMA CARBINIERI
DI VIA IV NOVEMBRE**

CUP H96J10000070005

AGGIORNAMENTO PROGETTO

**Allegato 05
ELABORATI GRAFICI**

Soresina, 18 Dicembre 2015
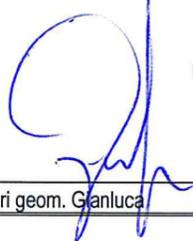
<p>Il R.U.P.</p>   <p>Ferrari geom. Gianluca</p>	<p>Il Progettista</p>   <p>Poli geom. Valeria - U.T. Comune di Soresina</p>
--	--



area oggetto d'intervento

COMUNE DI SORESINA
 Provincia di Cremona
 Settore Lavori Pubblici
 Servizi Tecnici
 Ambiente
 tel. 0374.349411 - fax 0374.340448
 e-mail lavpubblici@tiscalinet.it
 Piazza Comune,7 cap 26015 Soresina (CR) partita
 IVA 0031800197

AGGIORNAMENTO PROGETTO

**MANUTENZIONE STRAORDINARIA
 ALLOGGIO COMANDANTE
 PRESSO CASERMA CARABINIERI -**

TAV. 1 ESTRATTO DI MAPPA




data: 18 Dicembre 2015

Il Responsabile del Procedimento
 geom. Gianluca Ferrari


Il Progettista
 geom. Valeria Poli

PIANTA PIANO TERRA

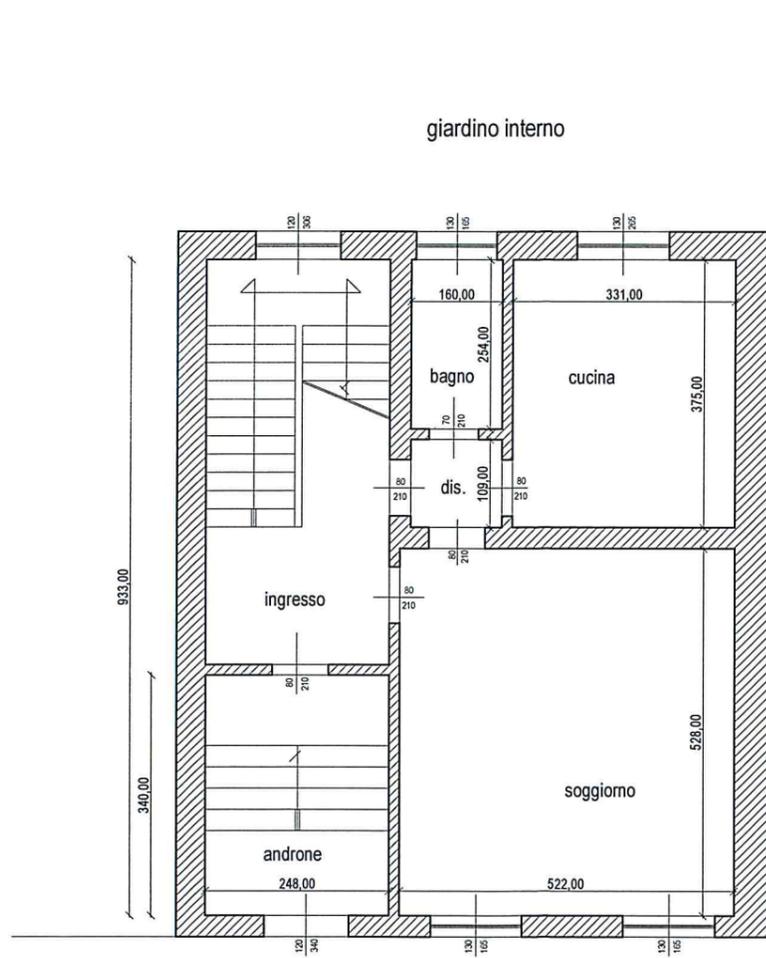

Via IV Novembre

PIANTA PIANO PRIMO

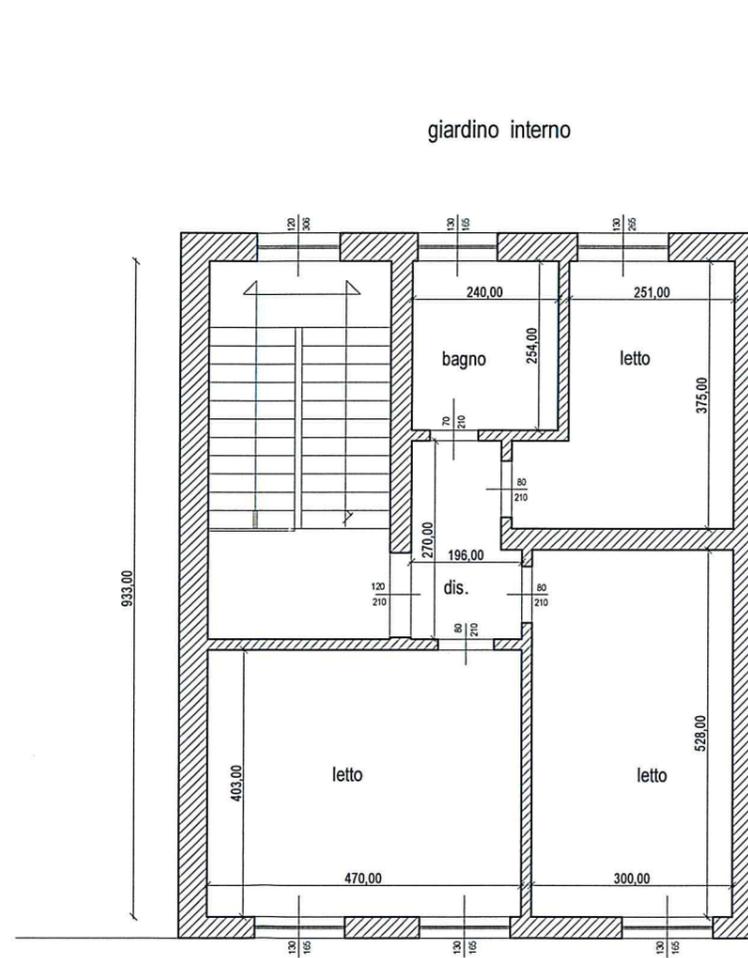

Via IV Novembre

COMUNE DI SORESINA
 Provincia di Cremona
 Settore Lavori Pubblici
 Servizi Tecnici
 Ambiente
 tel. 0374.349411 - fax 0374.340448
 e-mail lavpubblici@tiscalinet.it
 Piazza Comune,7 cap 26015 Soresina (CR) partita
 IVA 0031800197

AGGIORNAMENTO PROGETTO

**MANUTENZIONE STRAORDINARIA
 ALLOGGIO COMANDANTE
 PRESSO CASERMA CARABINIERI -**

TAV. 2 PLANIMETRIA
 PIANO TERRA E PIANO PRIMO


data: 18 Dicembre 2015

Il Responsabile del Procedimento
 geom. Gianluca Ferrarini



Il Progettista
 geom. Valeria Polini



PORTONCINO D'INGRESSO scala 1:50

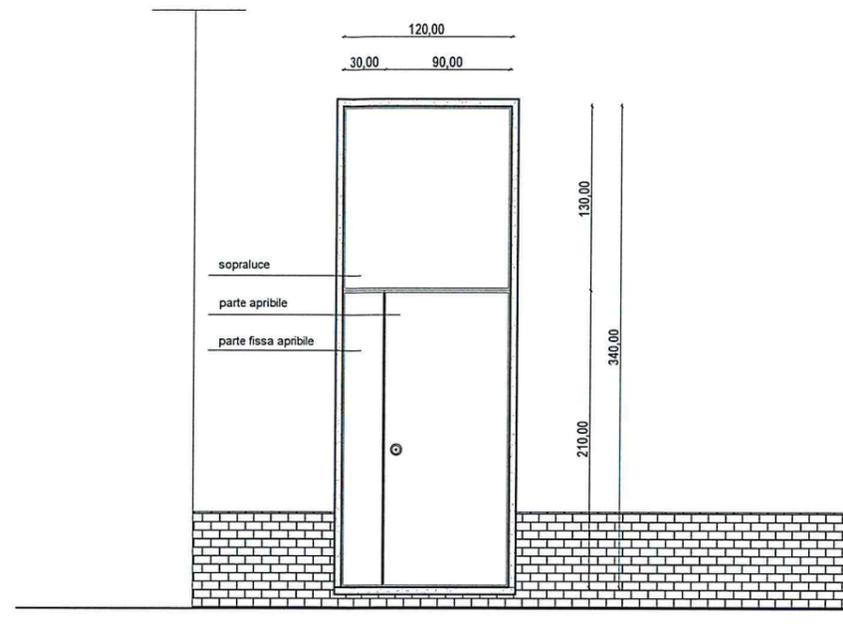

SCALA ESTERNA IN FERRO scala 1:50

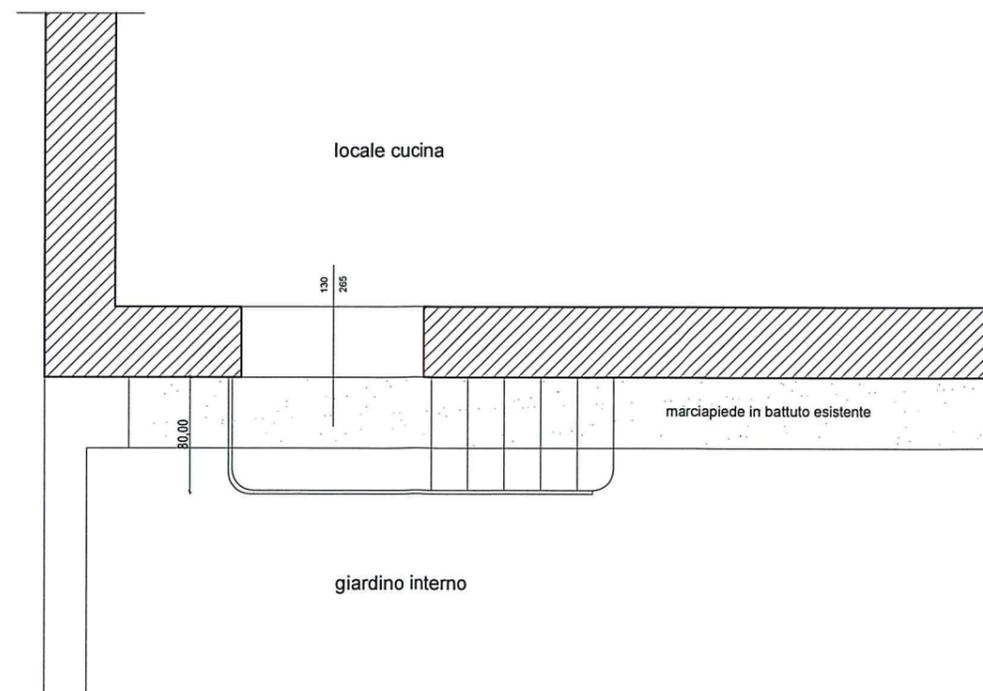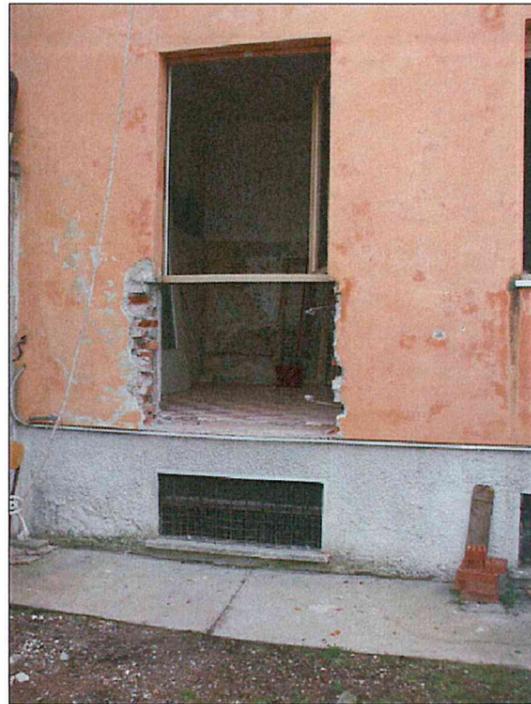

COMUNE DI SORESINA
Provincia di Cremona
Settore Lavori Pubblici
Servizi Tecnici
Ambiente
tel. 0374.349411 - fax 0374.340448
e-mail lavpubblici@tiscalinet.it
Piazza Comune, 7 cap 26015 Soresina (CR) partita
IVA 0031800197

AGGIORNAMENTO PROGETTO

**MANUTENZIONE STRAORDINARIA
ALLOGGIO COMANDANTE
PRESSO CASERMA CARABINIERI -**

TAV. 3 PARTICOLARI

data: 18 Dicembre 2015

Il Responsabile del Procedimento
geom. Gianluca Ferrarini



Il Progettista
geom. Valeria Polj