


Planimetria generale tipo
scala 1:100

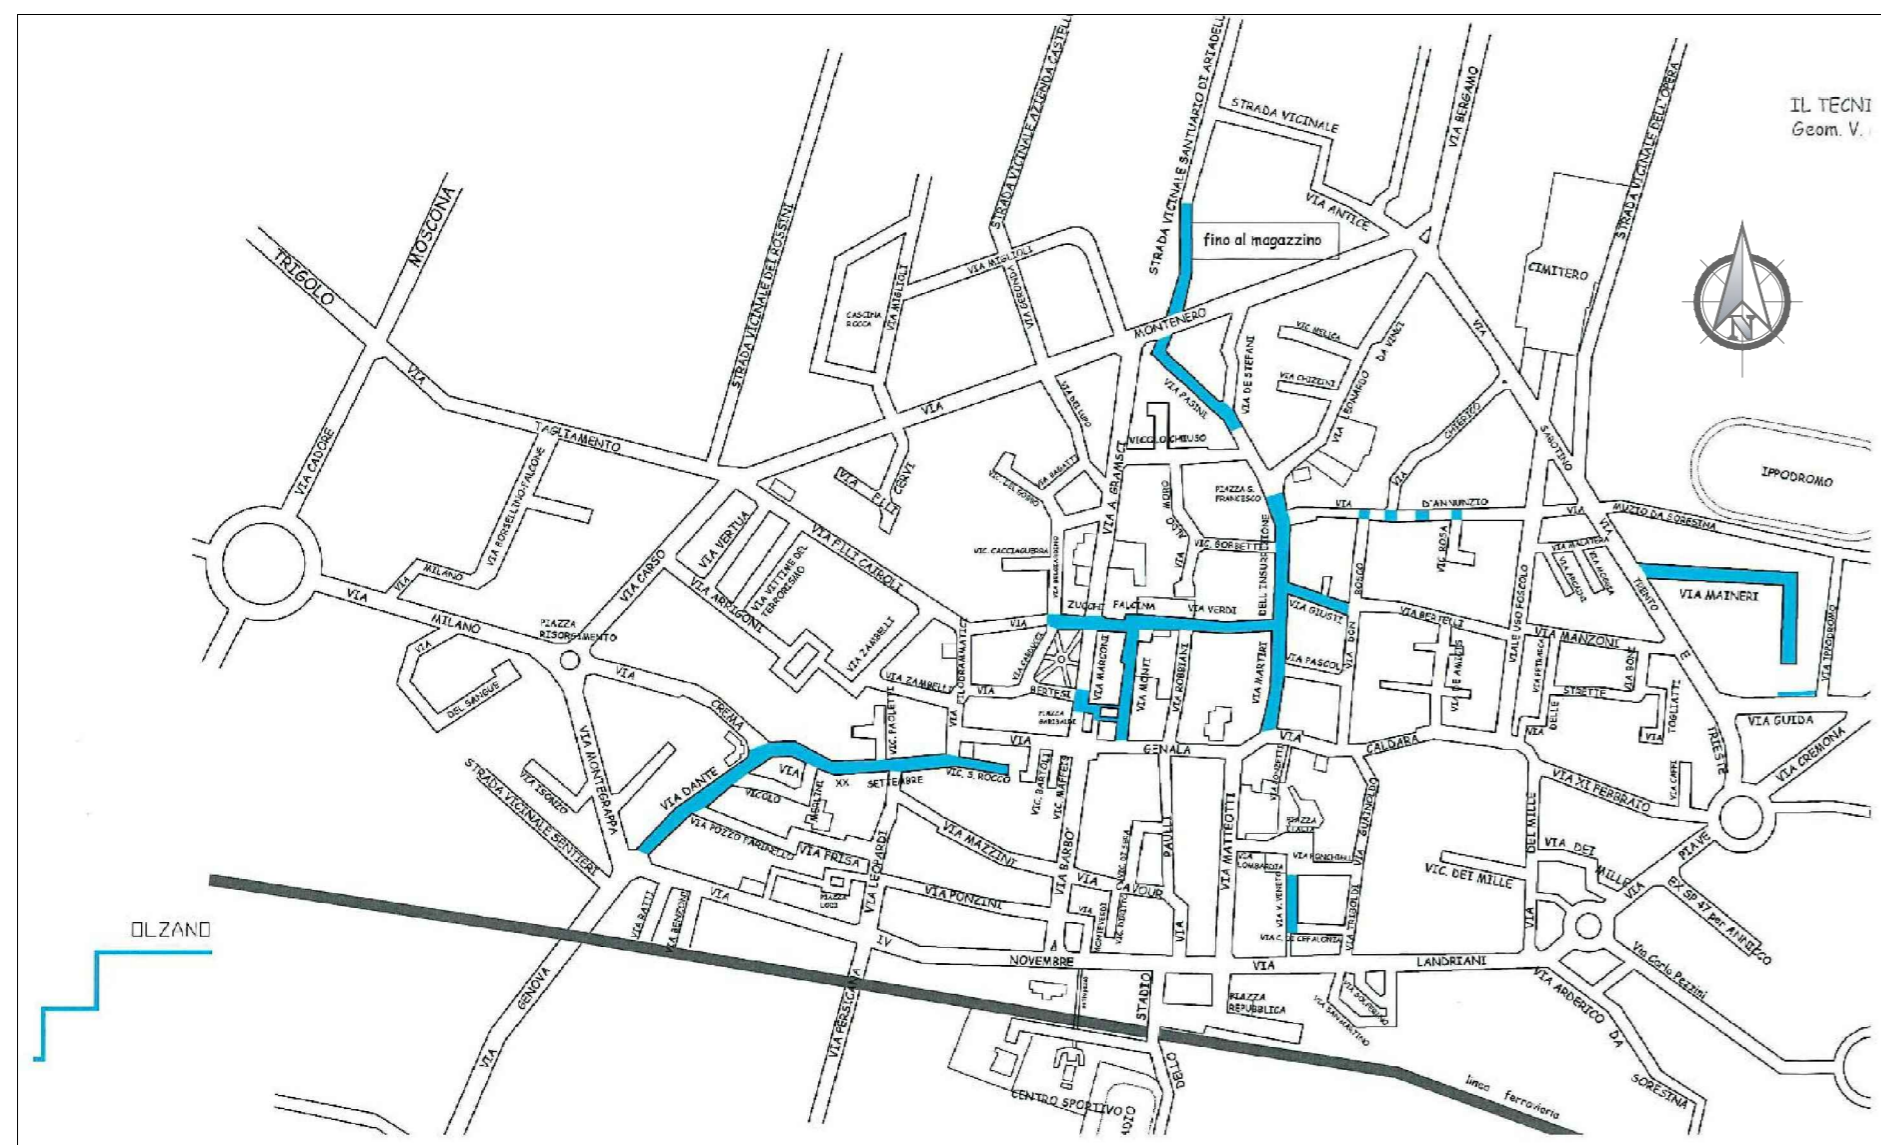

Planimetria delle vie oggetto di intervento
scala 1:5000

LEGENDA :

- PERCORSO DI DEVIAZIONE TRAFFICO VEICOLARE - SENSO ALTERNATO -
- RECINZIONE TEMPORANEA MOBILE DI CANTIERE
- MOVIERE PER REGOLAZIONE SENSO ALTERNATO DEL TRAFFICO VEICOLARE
- AREA DI CANTIERE



Regione Lombardia – Provincia di Cremona
COMUNE DI SORESINA

Progetto di: **LAVORI DI MANUTENZIONE STRAORDINARIA STRADE COMUNALI ANNO 2016.**
CUP: **H97H16000120004**

PROGETTO DEFINITIVO – ESECUTIVO.

Allegato 10.1

Layout di Cantiere

Data: **Marzo 2016**

Il R.U.P.



Ferrari geom. Gianluca

Il Progettista



Poli geom. Valeria – U.T. Comune di Soresina

0	03/15	Layout di Cantiere	CP	CP	CP	0									
REV	DATA	DESCRIZIONE	DISEGNATO	CONTROLLATO	APPROVATO	REV.	DATA	DESCRIZIONE	DISEGNATO	CONTROLLATO					
COMITENTE Geom. Gianluca Ferrari - R.U.P. COMUNE DI SORESINA - via G. Marconi, n. 7_26015 Soresina (CR)			R. DIRETTORE DI LAVORI Geom. Valeria Poli - U.T. - COMUNE DI SORESINA via G. Marconi, n. 7_26015 Soresina (CR)			COORDINATORE IN FASE DI PROGETTAZIONE ED ESECUZIONE Ing. Paolo Ciuchi ORDINE DEGLI INGEGNERI DELLA PROVINCIA DI CREMONA - SEZIONE B N° 34 Via Leopardi 23d, 26015 Soresina (CR), tel/fax 0374/344933 e-mail: ing.paolocciuchi@gmail.com - paolo.ciuchi@ingpec.eu - C.F.: CCHPLA79M141849T - P.I.: 01408740197									
OGGETTO LAVORI DI MANUTENZIONE STRAORDINARIA DELLE STRADE NEL COMUNE DI SORESINA (CR)			TITOLO ALLEGATO 10.1 - LAYOUT DI CANTIERE			DIMENSIONI 630x450		SCALA - 1:5000 - 1:100 -		TF PL			COMMESSA 16043		
A TERMINI DI LEGGE CI RISERVIAMO LA PROPRIETA' DI QUESTO DISEGNO CON DIVIETO DI RIPRODURLO O RENDERSI NOTO A TERZI SENZA NOSTRA AUTORIZZAZIONE.															