

AMBITI DEL SISTEMA NATURALE

- AMBITO DEL PARCO REGIONALE DOGLIO NORD
- AREE DELLA RETE ECOLOGICA INTERCOMUNALE DELLE TERRE DEI NAVIGLI
- AREE VERDI IN AMBITO URBANO E DI MARGINE
- AMBITI AGRICOLI DI INTERESSE PAESAGGISTICO DELLA VALLE DEL MOROSCO E VALLE DEI NAVIGLI

INDIRIZZI PER IL SISTEMA NATURALE

- CORRIDOI DELLA RETE ECOLOGICA LOCALE
- AMBITO DI PREGIO PAESISTICO AMBIENTALE DI INTERESSE COMUNALE

AMBITI DEL SISTEMA RURALE

- AREE AGRICOLE
- AREE AGRICOLE DI INTERAZIONE CON I TESSUTI URBANI
- NUCLEI ED EDIFICI AGRICOLI
- NUCLEI ED EDIFICI RESIDENZIALI IN AMBITO AGRICOLO

INDIRIZZI PER IL SISTEMA RURALE

- AMBITI DI TUTELA DEI SITI ARCHEOLOGICI

AMBITI DEL PARCO LOCALE DI INTERESSE SOVRACOMUNALE DELLE TERRE DEI NAVIGLI (PLIS-TDN)

- AMBITI DI ELEVATO PREGIO PAESAGGISTICO-AMBIENTALE
- AMBITI AGRICOLI DI ELEVATO PREGIO PAESAGGISTICO
- AMBITI AGRICOLI DI INTERESSE PAESAGGISTICO
- NUCLEI AGRICOLI NEL PLIS-TDN
- ELEMENTI E AMBITI DI INTERESSE PAESAGGISTICO ED AMBIENTALE DEL PLIS-TDN
- AMBITO DI BARZANGA (ANNICCO)
- AMBITO DI RONCHE (EX CAVA GENIVOLTA)

AMBITI DEI NUCLEI E TESSUTI DI ANTICA FORMAZIONE

- TESSUTI DEI NUCLEI DI ANTICA FORMAZIONE
- TESSUTI DEI NUCLEI DI ANTICA FORMAZIONE RURALE

INDIRIZZI PER GLI AMBITI DEI NUCLEI E TESSUTI DI ANTICA FORMAZIONE

- AMBITI DEI NUCLEI DI ANTICA FORMAZIONE DI ELEVATO INTERESSE STORICO-CULTURALE
- BENE OGGETTO DI VINCOLO
- BENI, MONUMENTI E AMBITI DI PREGIO STORICO-ARCHITETTONICO
- SITI ARCHEOLOGICI

AMBITI DEL TESSUTO URBANO CONSOLIDATO

- TESSUTI RESIDENZIALI**
- VILLE CON GIARDINO
 - TESSUTI RESIDENZIALI - EDIFICI ISOLATI SU LOTTO A BASSA DENSITA'
 - TESSUTI RESIDENZIALI - EDIFICI ISOLATI SU LOTTO A MEDIA DENSITA'
 - TESSUTI RESIDENZIALI - TESSUTI A CORTINA EDILIZIA

TESSUTI PRODUTTIVI

- TESSUTI PRODUTTIVI - TESSUTI PRODUTTIVI INDUSTRIALI STRUTTURATI
- TESSUTI PRODUTTIVI - TESSUTI PRODUTTIVI IN AMBITO URBANO
- TESSUTI PRODUTTIVI - TESSUTI PRODUTTIVI ISOLATI
- TESSUTI PRODUTTIVI - TESSUTI COMMERCIALI E TERZIARI

ALTRI TESSUTI E AMBITI

- SERVIZI (DA PUS-IC)
- IMPIANTI ED ATTIVITA' TECNOLOGICHE
- AMBITI DI CAVA
- AMBITI DI CAVA CESSATA NON RECUPERATA
- AMBITI DI PIANI ATTUATIVI VIGENTI

AMBITI DELLE TRASFORMAZIONI SPECIALI

- AMBITI DI RECUPERO
- AMBITI DI COMPLETAMENTO URBANISTICO
- AMBITI DI RIQUALIFICAZIONE

AMBITI DI TRASFORMAZIONE

- AMBITI DI TRASFORMAZIONE INSEDIATIVA (DA DIP-I)
- SERVIZI DI PREVISIONE (DA PUS-IC)
- CORRIDOI INFRASTRUTTURALI DI PREVISIONE (DA DIP-I E PUS-IC)
- PERCORSI CICLABILI DI PREVISIONE (DA PUS-IC)

SALVAGUARDIE

- AREE DI RISPETTO CIMITERIALE
- AREE DI RISPETTO DEI POZZI DI APPROVVIGIONAMENTO IDRICO
- AREE DI RISPETTO ASSOLUTO DEI POZZI DI APPROVVIGIONAMENTO IDRICO
- AREE DI RISPETTO DEI DEPURATORI
- LINEE DEGLI ELETTRODOTTI AD ALTA E MEDIA TENSIONE

BASE CARTOGRAFICA

- CONFINI COMUNALE
- FERROVIA
- STRADE
- PERCORSI CICLABILI ESISTENTI (DA PUS-IC)

Comune di Soresina

terre dei navigli
 Anzico, Assarico, Capella Carona, Casalbuttao ed Uniti, Casalmorano, Cadekocera, Cumpiano sul Naviglio, Genivolta, Paderno Ponchelli, Soresina, Triglio

Piano delle Regole Integrato

Carta del PdR-I

PGT-I approvato
 Adozione con delibera di CC n. 40 del 14/05/2009
 Approvazione con delibera di CC n. 74 del 23/10/2009
 Pubblicazione sul BURL n. 24 del 16/06/2010

Variante al PGT-I
 Adozione con delibera di CC n.22 del 12.04.2012
 Approvazione con delibera di CC n.87 del 24.10.2012
 Pubblicazione sul BURL

Il Sindaco l'Assessore il Segretario Comunale


Politecnico di Milano
 Dipartimento di Architettura e Pianificazione
TerrAria srl
 area politiche urbanistiche e territoriali

Angela Colucci
 (il progettista)



SCALA 1:5.000

LE VOCI DI LEGENDA RIFERITE AD ELEMENTI CHE NON TROVANO LOCALIZZAZIONE SUL TERRITORIO COMUNALE SONO COMUNQUE RIPORTATE POICHE' RIGUARDANO ELEMENTI PRESENTI NELLE TERRE DEI NAVIGLI

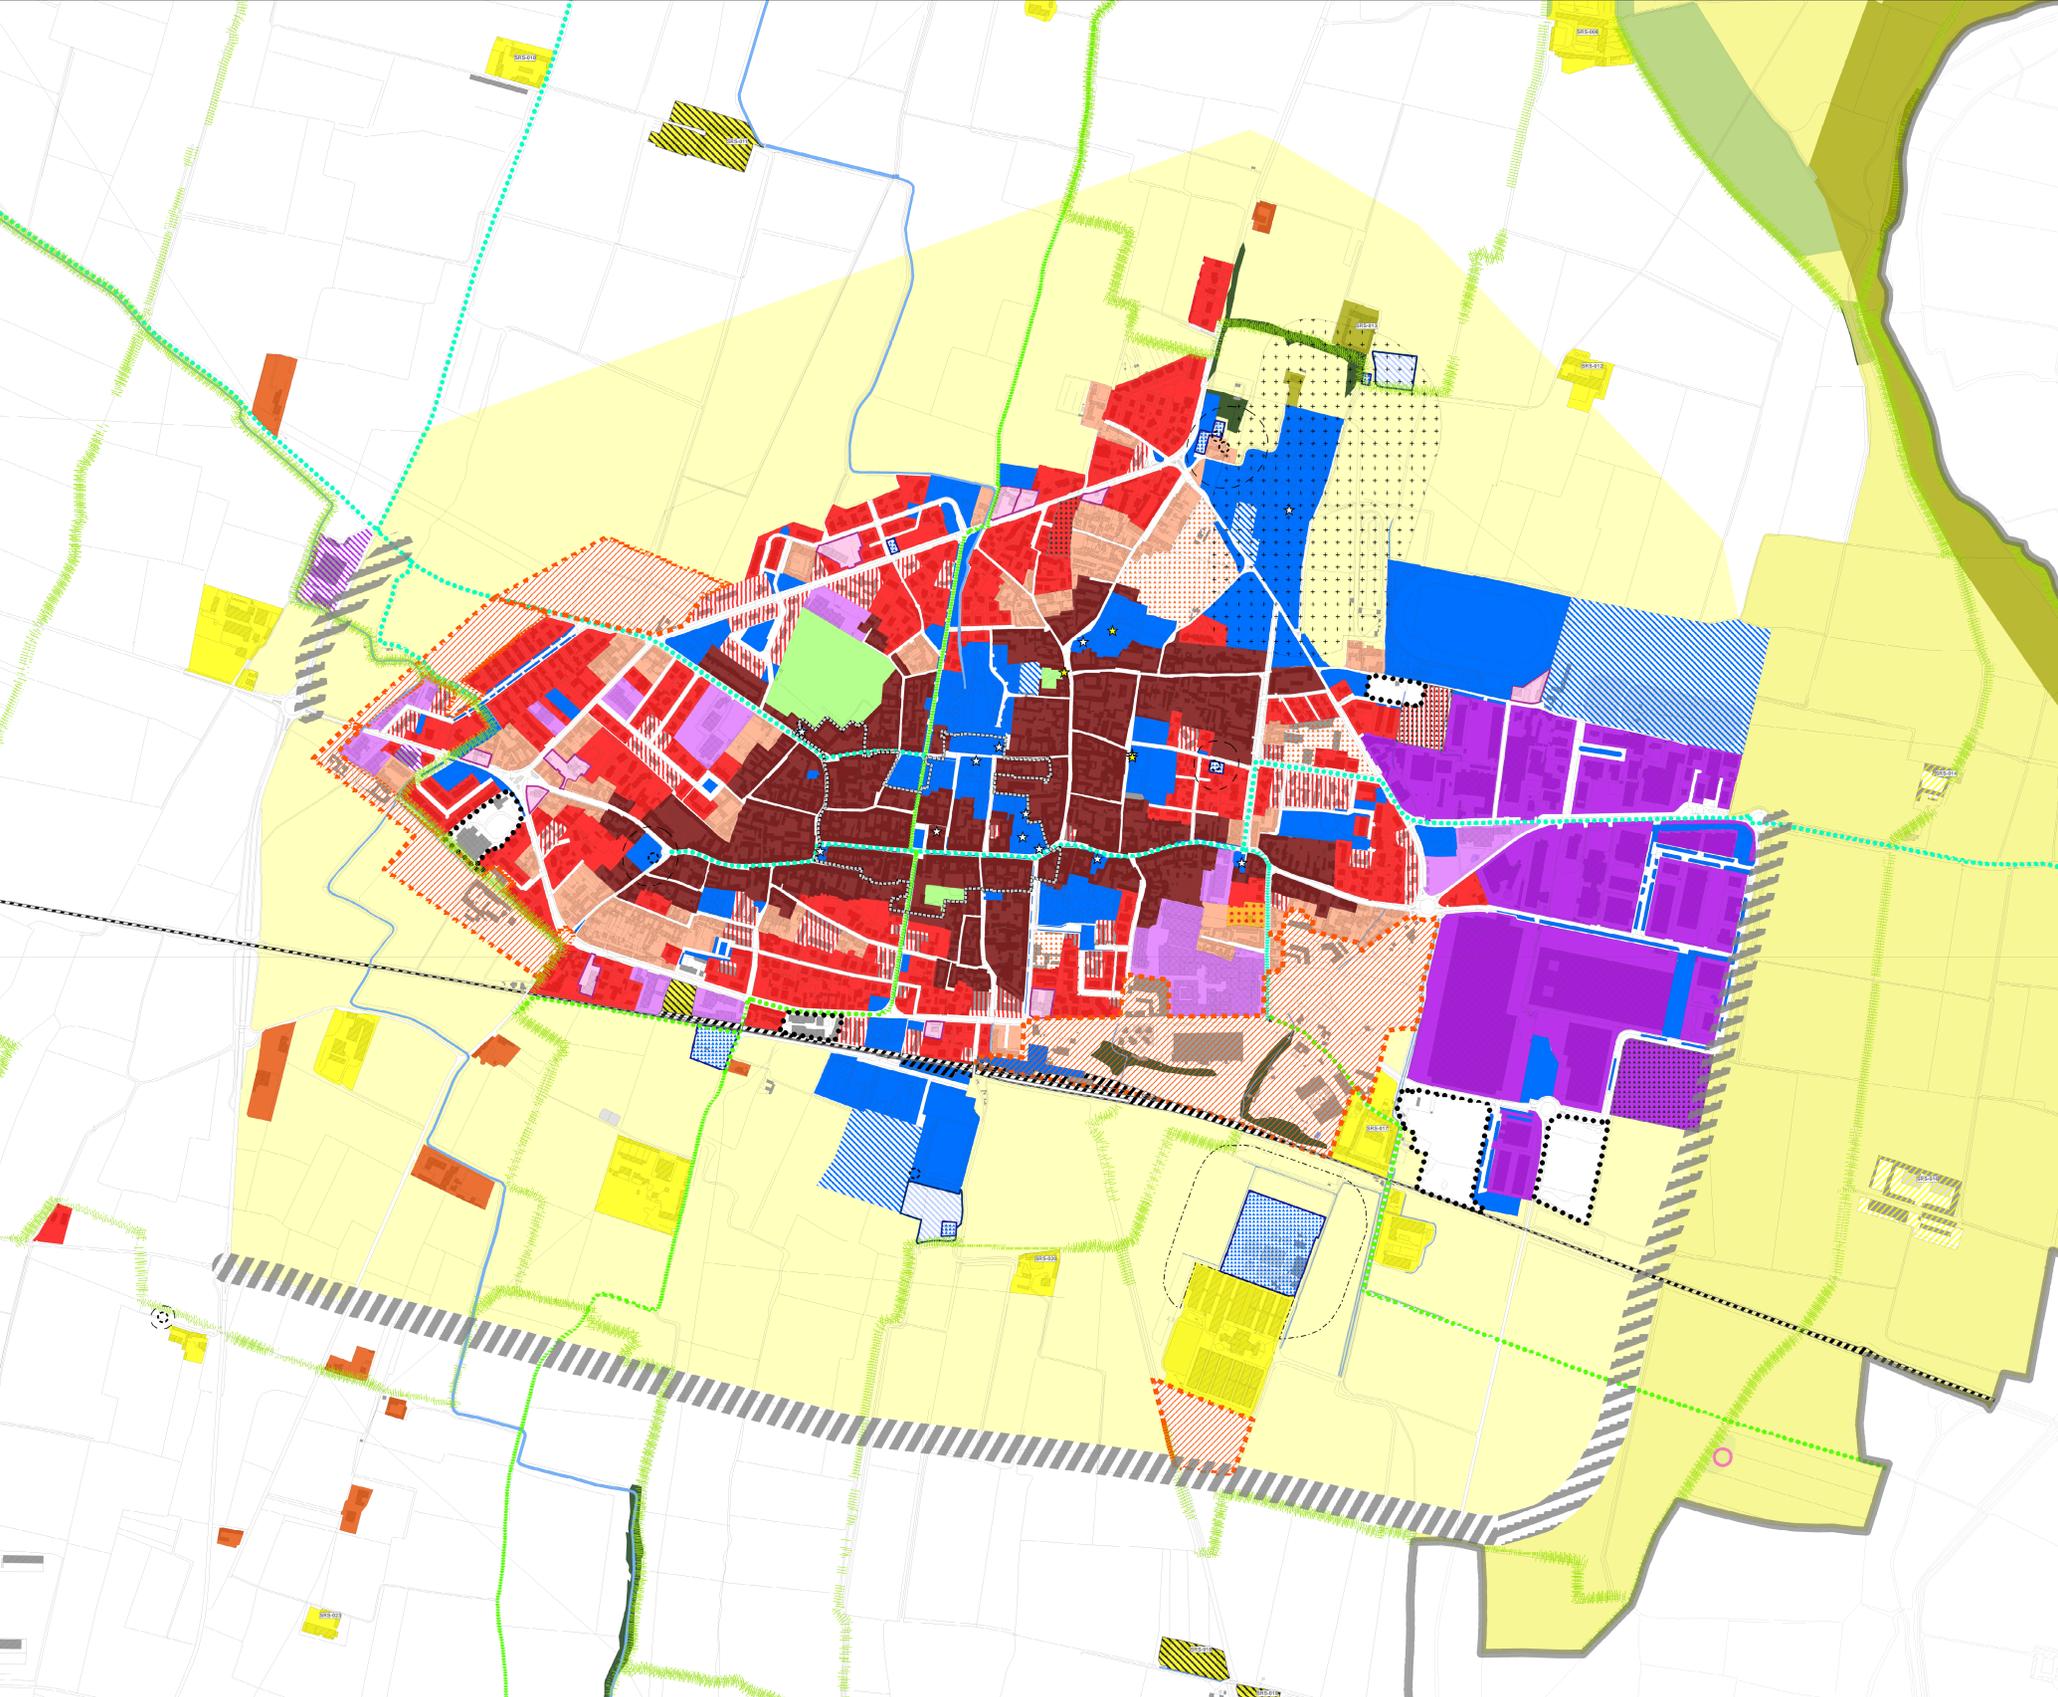

DOSSI PISANI



MOSCONA



OLZANO

